


CSÁSZÁRTÖLTÉS Településrendezési terve Egyéb belterületek szerkezeti terve m=1:5 000

Kiscsala (T-3a)

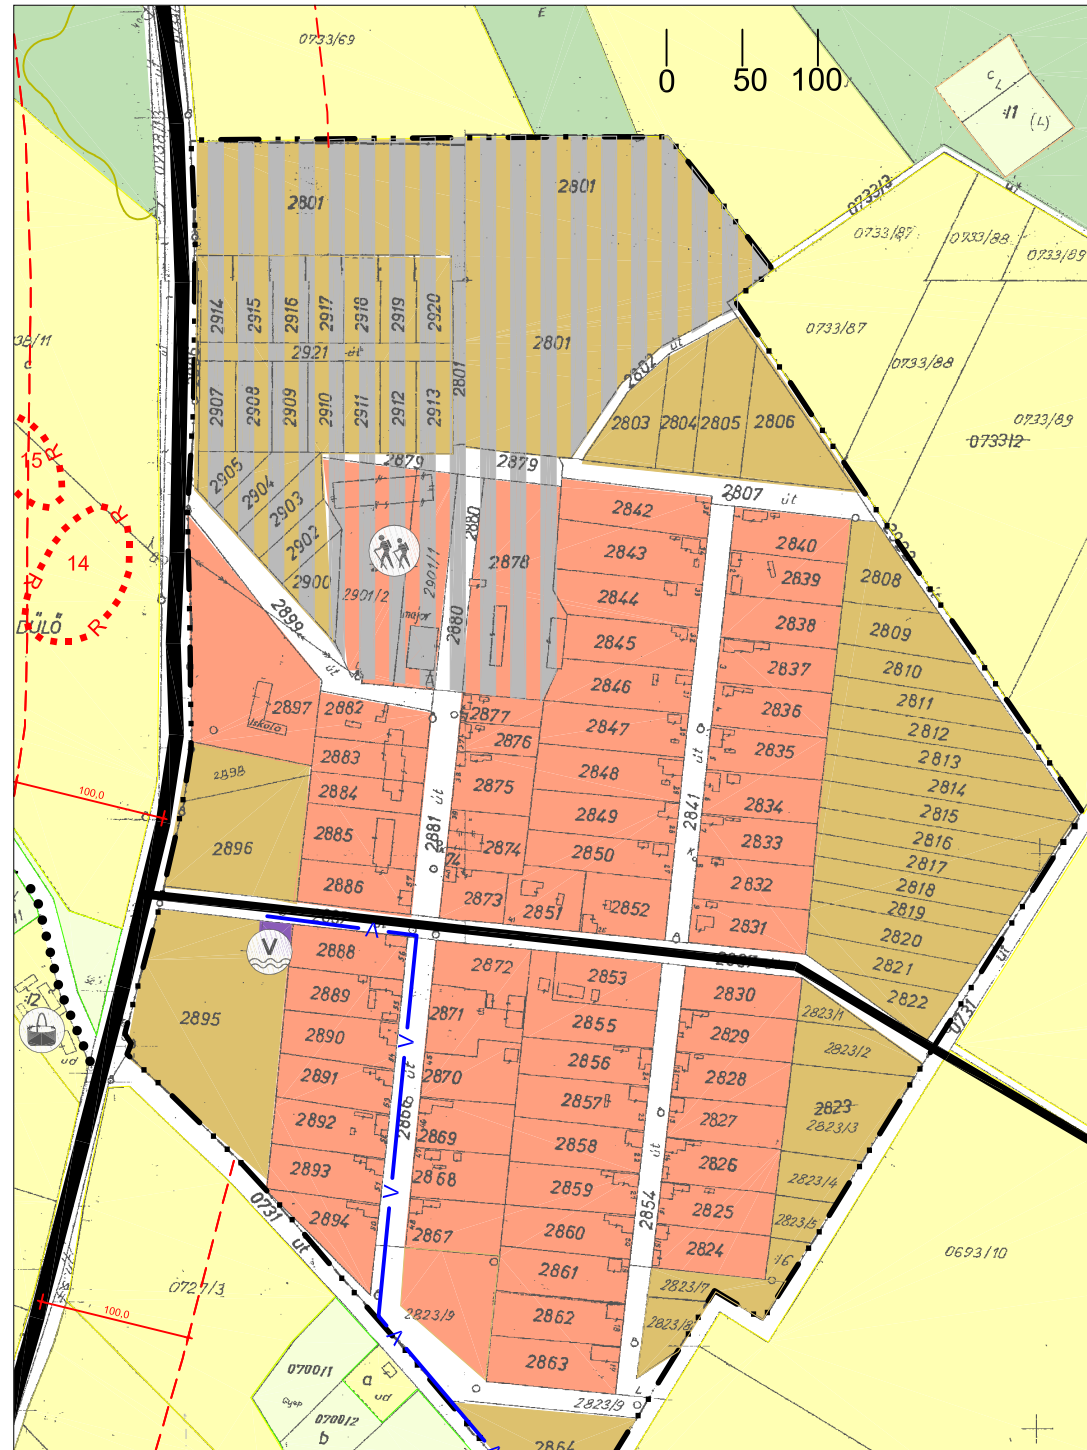

HATÁRVONALAK


— · — Belterületi határ (hatályos)

KÖZMŰVEK

— Ivóvízvezeték

— Vízű

Középcsala (T-3b)

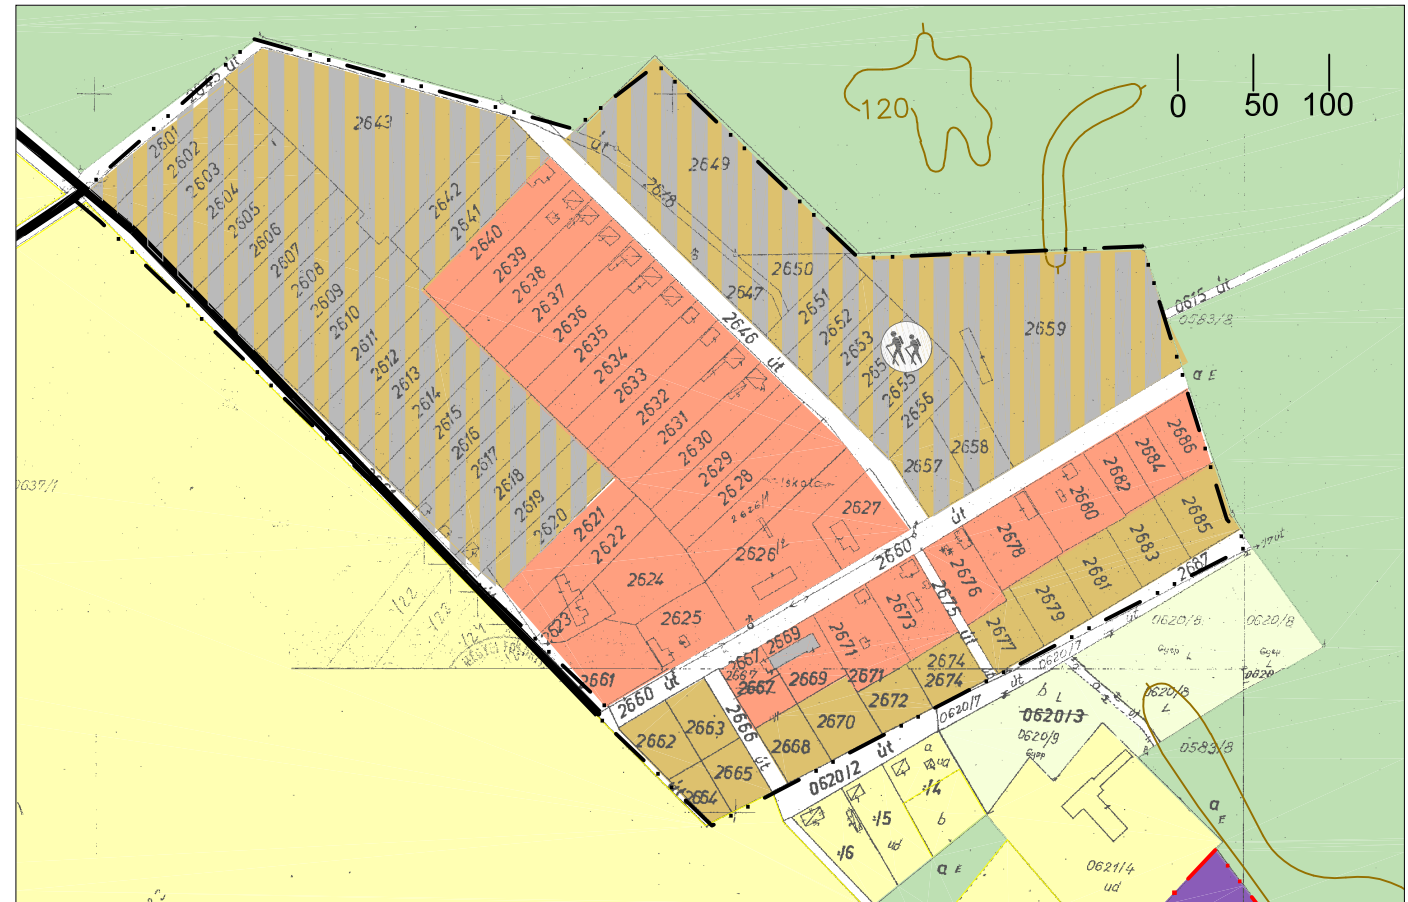

BEÉPÍTÉSRE SZÁNT TERÜLETEK

- | | | |
|------|---------|-------------------------|
| Terv | Meglévő | |
| | | Falusias lakóterület |
| | | Különleges terület |
| | | Ipari gazdasági terület |

BEÉPÍTÉSRE NEM SZÁNT TERÜLETEK

- | | | |
|------|---------|--|
| Terv | Meglévő | |
| | | Közúti közlekedési terület |
| | | Erdőterület |
| | | Kertes mezőgazdasági terület |
| | | Általános mezőgazdasági terület (szántó, szőlő stb.) |
| | | Általános mezőgazdasági terület (gyep) |

VÉDELEM

- Védőterület határa
- Helyi védettségű épület
- Régészeti lelőhely

INTÉZMÉNYEK

- Kereskedelmi
- Szabadidős

KÖZLEKEDÉS

- Országos főút
- Helyi gyűjtőút
- Gyalogút (tanösvény)

3/2008.(II.17.) SZÁMÚ HATÁROZATTAL JÓVÁHAGYVA

Az alaptérkép állami alapadatok felhasználásával a Kiskőrösi Községi Földhivatalban vezetett 1:2000 méretarányú belterületi és 1:4000 méretarányú külterületi nyilvántartási térképszelvények másolásával készült.

ÉPÍTÉSZMŰHELY KFT.
Kacskemét, Wesselényi u.
Telefon, fax: 76/482-916
Email: epimuh@axelero.hu
Ügyvezető: Vas Tibor
Felelős tervező:
Szilberhorn Erzsébet
TT-03-105
Munkatárs:
Gömöri Beatrix

Megbízó: CSÁSZÁRTÖLTÉS Községi Önkormányzat
Tárgy: CSÁSZÁRTÖLTÉS Településrendezési terve
Munkarész: Egyéb belterületek szerkezeti terve Rajzszám:
Lépték: 1:5000
Munkaszám: 04/1851
Datum: 2006.